

115.00 S/T, S/C Y S/M

CERCO VERDE CON TEJIDO DE ALAMBRE ROMBICAL, h: 2.00m.

CERCO VERDE CON TEJIDO DE ALAMBRE ROMBICAL, h: 2.00m.

CERCO VERDE CON TEJIDO DE ALAMBRE ROMBICAL, h: 2.00m.

CERCO VERDE CON TEJIDO DE ALAMBRE ROMBICAL, h: 2.00m.

CERCO VERDE CON TEJIDO DE ALAMBRE ROMBICAL, h: 2.00m.

CERCO VERDE CON TEJIDO DE ALAMBRE ROMBICAL, h: 2.00m.

Nota: El muro sobre línea Municipal, se ajustará a prdenanza, cuando se complete el ensanche de calle Ricardo Rojas

h: 0.70m. Paramento de servicios (electricidad/agua/gas)

h: reja 2.10m. h: muro 0.25m.


VERJA DE FRENTE

24.00 S/T, S/C Y S/M

Espede arborea s/ ordenanza: Jacaranda-cazuela 0.6x0.6 m. c/ 5 a 7 mts.

CALLE RICARDO ROJAS

PLANTA BAJA

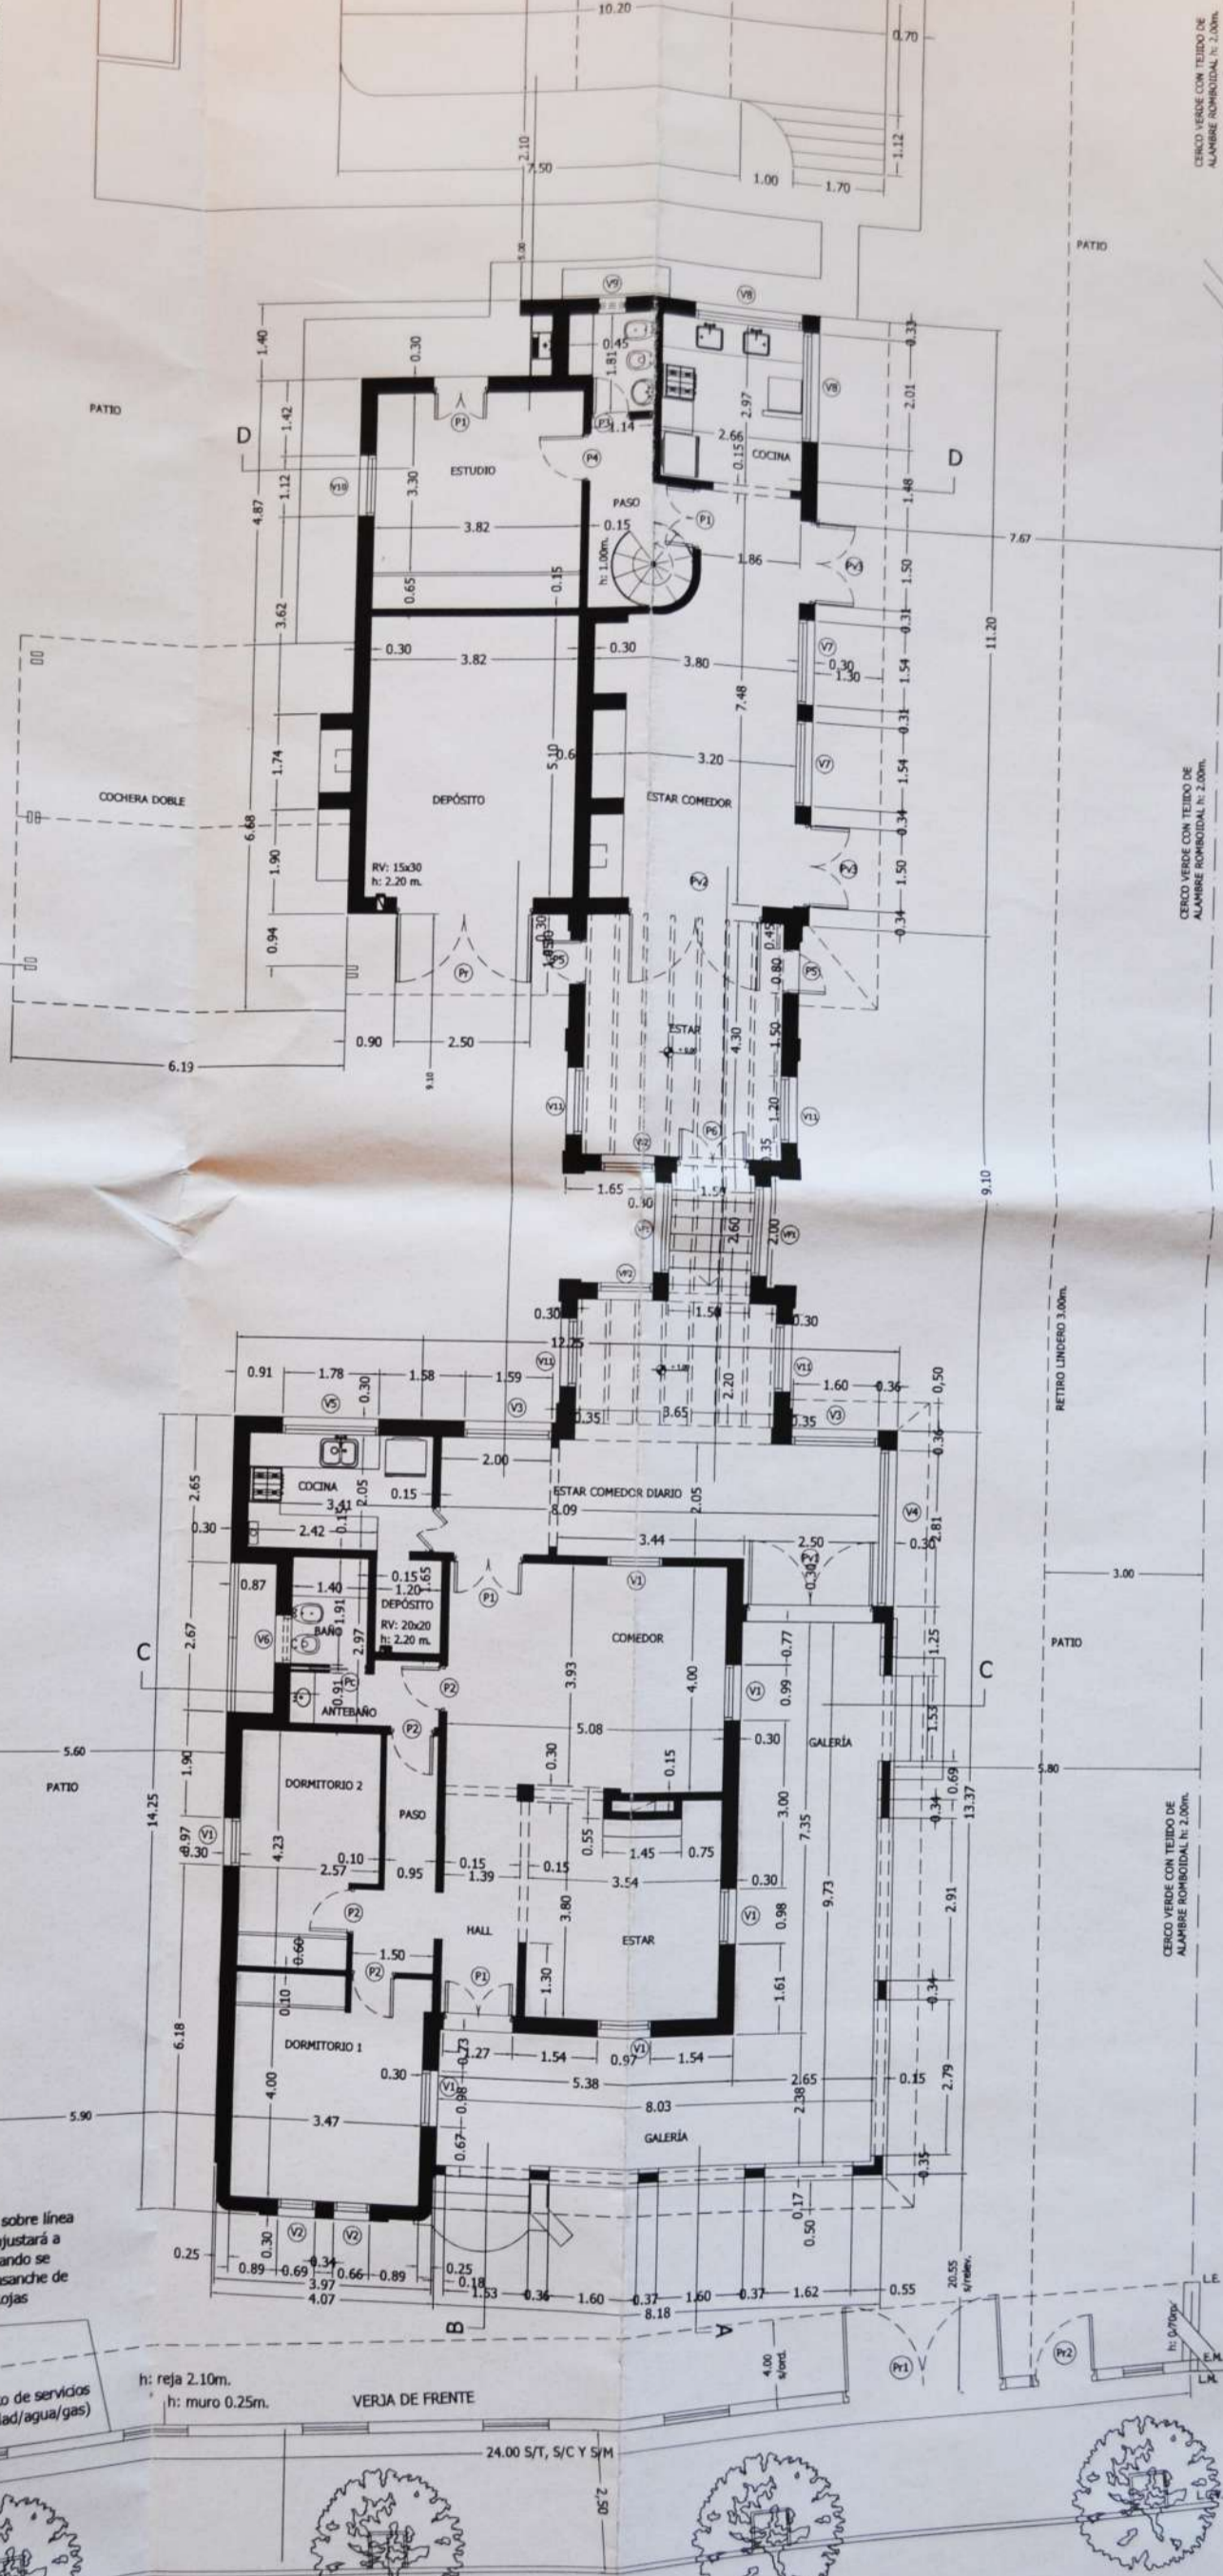

113.33 97, 98 Y 99